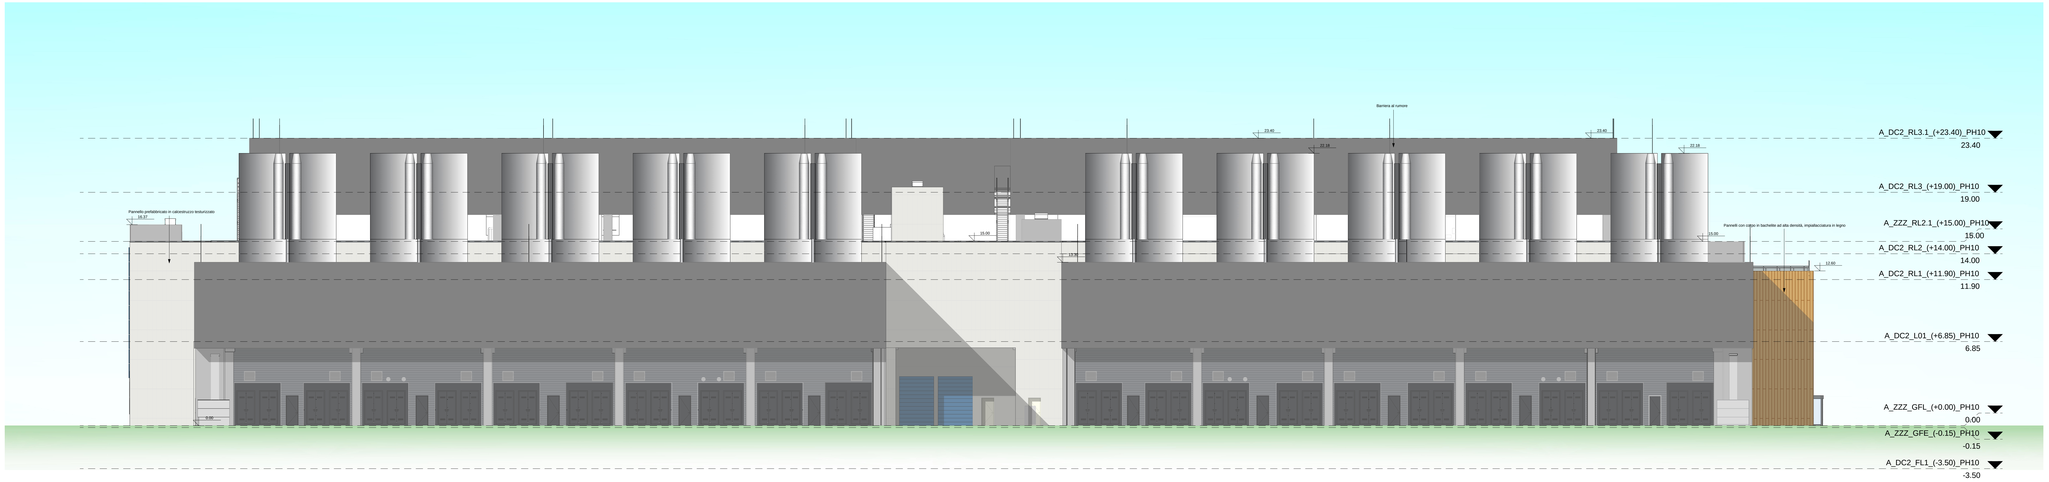

PROSPETTO EST
1:150

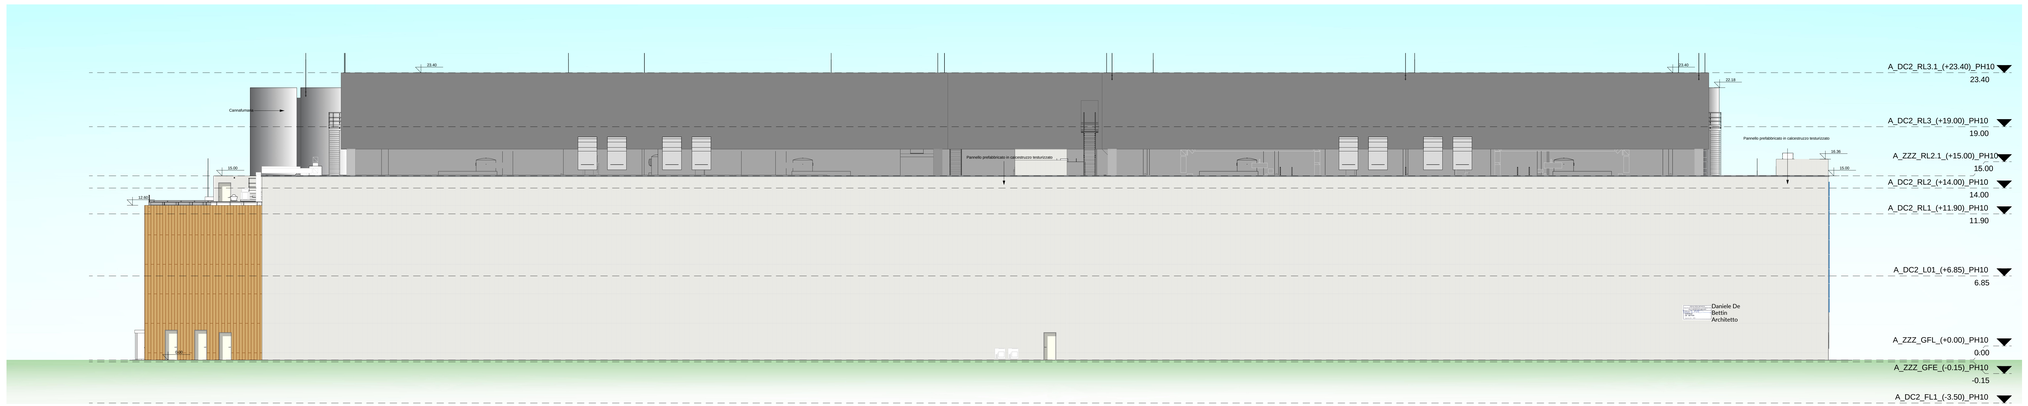

PROSPETTO OVEST
1:150

LEGENDA

- Pannello prefabbricato in calcestruzzo testurizzato
- Pannelli con corpo in bachelite ad alta densità, impiallacciatura in legno
- RAL7044 - Grigio seta
- RAL7016 - Grigio antracite

Il presente elaborato è valido solo in coordinamento con tutte le altre discipline specialistiche con le quali deve essere verificata la conformità. Tutte le misure ed eventuali variazioni rispetto al presente elaborato devono essere verificate in cantiere.
This plan only valid in connection & coordination with the plans of all other Specialist disciplines, and must be checked for conformity with these plans. Deviations in dimensions must be clarified with the site management.

CLIENT / COMMITTENTE:

Data4
SMART & SCALABLE DATA CENTERS

Project Name / Progetto:
DATA CENTER MIL01 VITTUONE

Location / Indirizzo progetto:
Via Giovanni Pascoli Vittuone (MI)

DESIGN TEAM / TEAM DI PROGETTO

CONSULTING DESIGNER / PROGETTISTA
Arch. Daniele De Bettin
DBA S.p.A.
Viale Liguria 24, Milano (MI)

STRUCTURAL DESIGN / PROGETTO STRUTTURE
Ing. Diego Serafini
DBA S.p.A.
Viale G. G. Felissent 20D, Villorba (TV)

MEP DESIGN / PROGETTO IMP. MECCANICI ED ELETTRICI
Ing. Luca Busetti
DBA S.p.A.
Via Natale Battaglia 10, Milano (MI)

CLIENT / COMMITTENTE
Thomas Camille De Colle
Data4 Lombardia S.p.A.
P.zza Eleonora Duse 2, 20122 Milano (MI)

COORDINATION / COORDINAMENTO
PM - *Gianluca Bonadeo*
BIM Manager - *S. Di Biase*
BIM Coordinator - *R. Sodano*

INTEGRATED DESIGN / PROGETTAZIONE COORDINATA

DBA
Azienda certificata **ISO 9001:2015**
RINA n.5923/01/S IQNet n.IT-19510
Main Office:
Via Liguria 24
31043 S. Stefano di Cordovado (PN-I)
tel. +39.0422.850001
Sede secondaria:
Viale G. G. Felissent 20D
31020 Villorba (TV)
tel. +39.0422.990111

COMMESSA	FASE PROGETTO	DISCIPLINA	TIPOLOGIA	NUMERO DISEGNO
13030003	SF0	ARC	DIS	20

NOTES / NOTE:

REV	REVISION DESCRIPTION / DESCRIZIONE REVISIONE	DD/MM/YYYY
R1	AGGIORNAMENTO	05/05/2021
R0	EMISSIONE PER T	30/04/2021

Client / Committente: Data4 Lombardia S.p.A. - P.zza Eleonora Duse 2, 20122 Milano (MI)

Object / Oggetto:
DC02
Prospetti
Est, Ovest

PROJECT / JOB / COMMESSA: 13030003
SCALE / SCALA: 1:150
DRAWN / DISEGNATO: SCA
CHECKED / CONTROLLATO: APO
APPROVED / APPROVATO: DDB

FILE NAME / NOME FILE:

PROPERTY OF DBA PRO. S.p.A. NON UTILIZZABILE O REPLICABILE (ANCHE IN PARTE) SENZA CONSENSO SCRITTO DA PARTE DI DBA PRO.